




STATO DI FATTO

- Ricettivo alberghiero
- Attrezzature cantieristiche
- Parcheggi

PROGETTO

- Perimetro Ambito di possibile Trasformazione
- Ricettivo alberghiero
- Verde privato ambientale di pertinenza
- Zone di riqualificazione urbanistica
- Lido
- Campeggio
- Villaggio turistico
- Residenziale turistico
- Ricettivo alberghiero
- Attrezzature private ricreative di interesse collettivo
- Parcheggio

REGIONE LOMBARDIA PROVINCIA DI BRESCIA

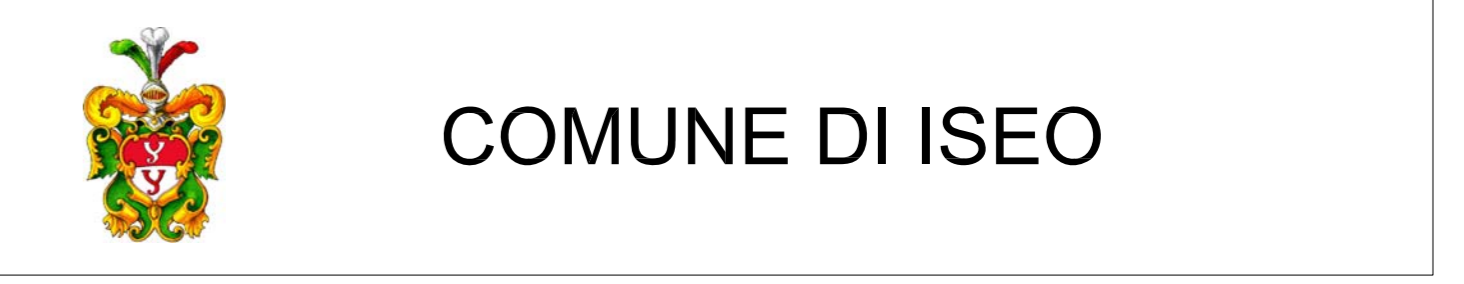

PIANO DI GOVERNO DEL TERRITORIO

DOCUMENTO DI PIANO

TAVOLA
Ambito di possibile trasformazione
residenziale turistico
zone di riqualificazione urbanistica R9 - R10 - R11

SCALA 1 : 2000
DATA MAGGIO 2010

IL SINDACO IL SEGRETARIO

GRUPPO DI LAVORO

- | | |
|---|--|
| - Dott. Ing. Pietro Vavassori | autorità responsabile della V.A.S. e del procedimento |
| - Dott. Arch. Pierfranco Rossetti | aspetti territoriali e urbanistici |
| - Istituto Policleto | aspetti socio-economici |
| - Brescia Mobilità | aspetti della mobilità |
| - Studio Geologia Ambiente | aspetti geologici idrogeologici e sismici |
| - Professione Ambiente | aspetti agronomici |
| - IPSAI | aspetti di zonizzazione acustica |
| - Politecnico di Milano:
Prof. Giorgio Ferraresi | coordinatore della partecipazione
- studio ambito "SassabaneK" redazione V.A.S. |