



Sezione A-A
Scala 1:150

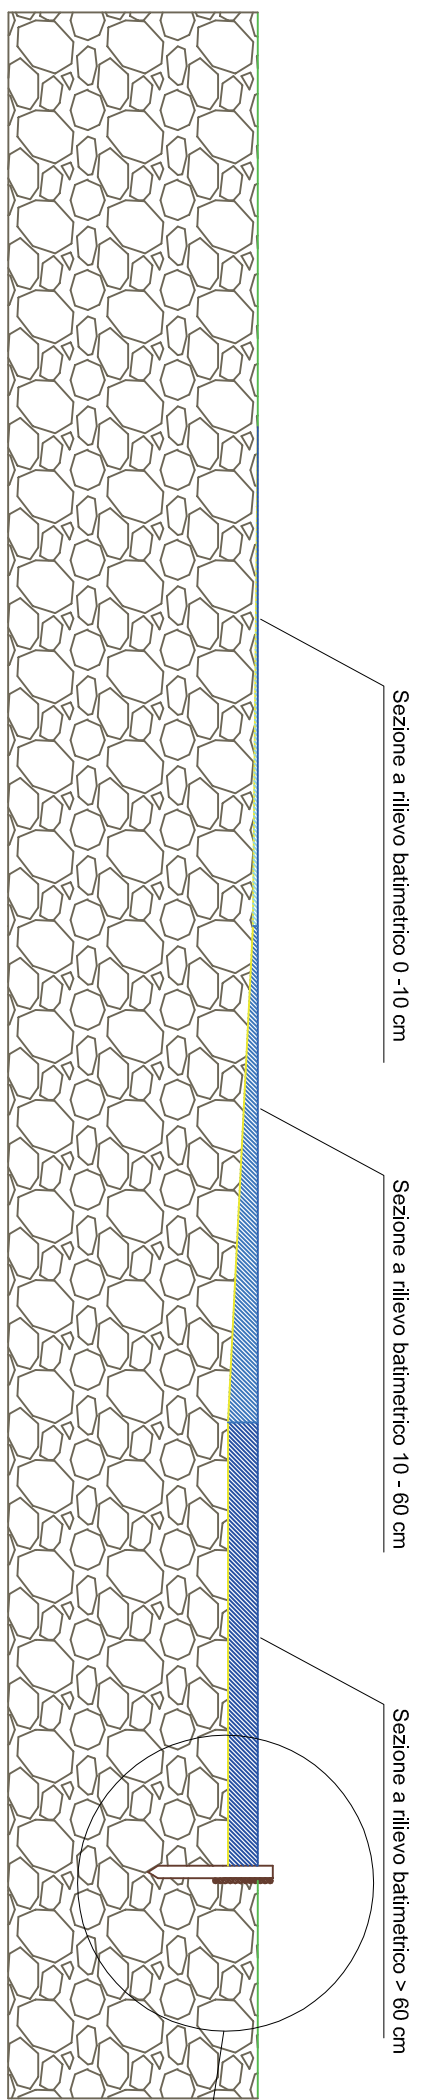


Sezione B-B
Scala 1:150

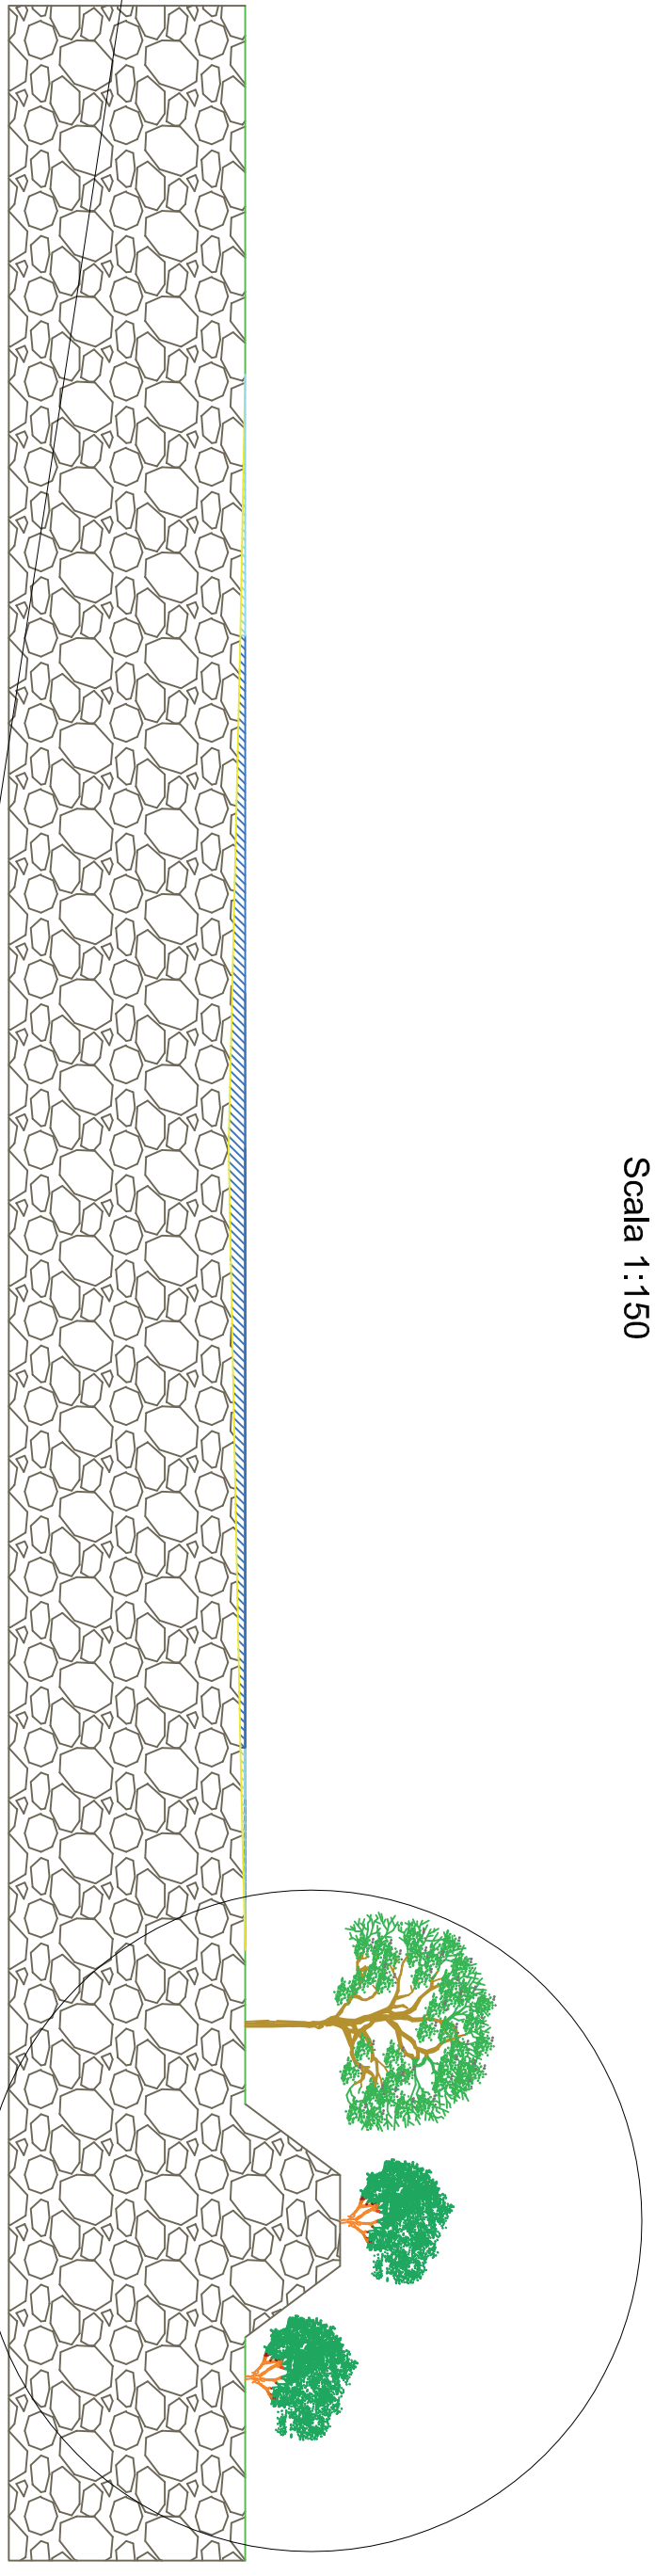


Planimetria di progetto


Scala 1:500

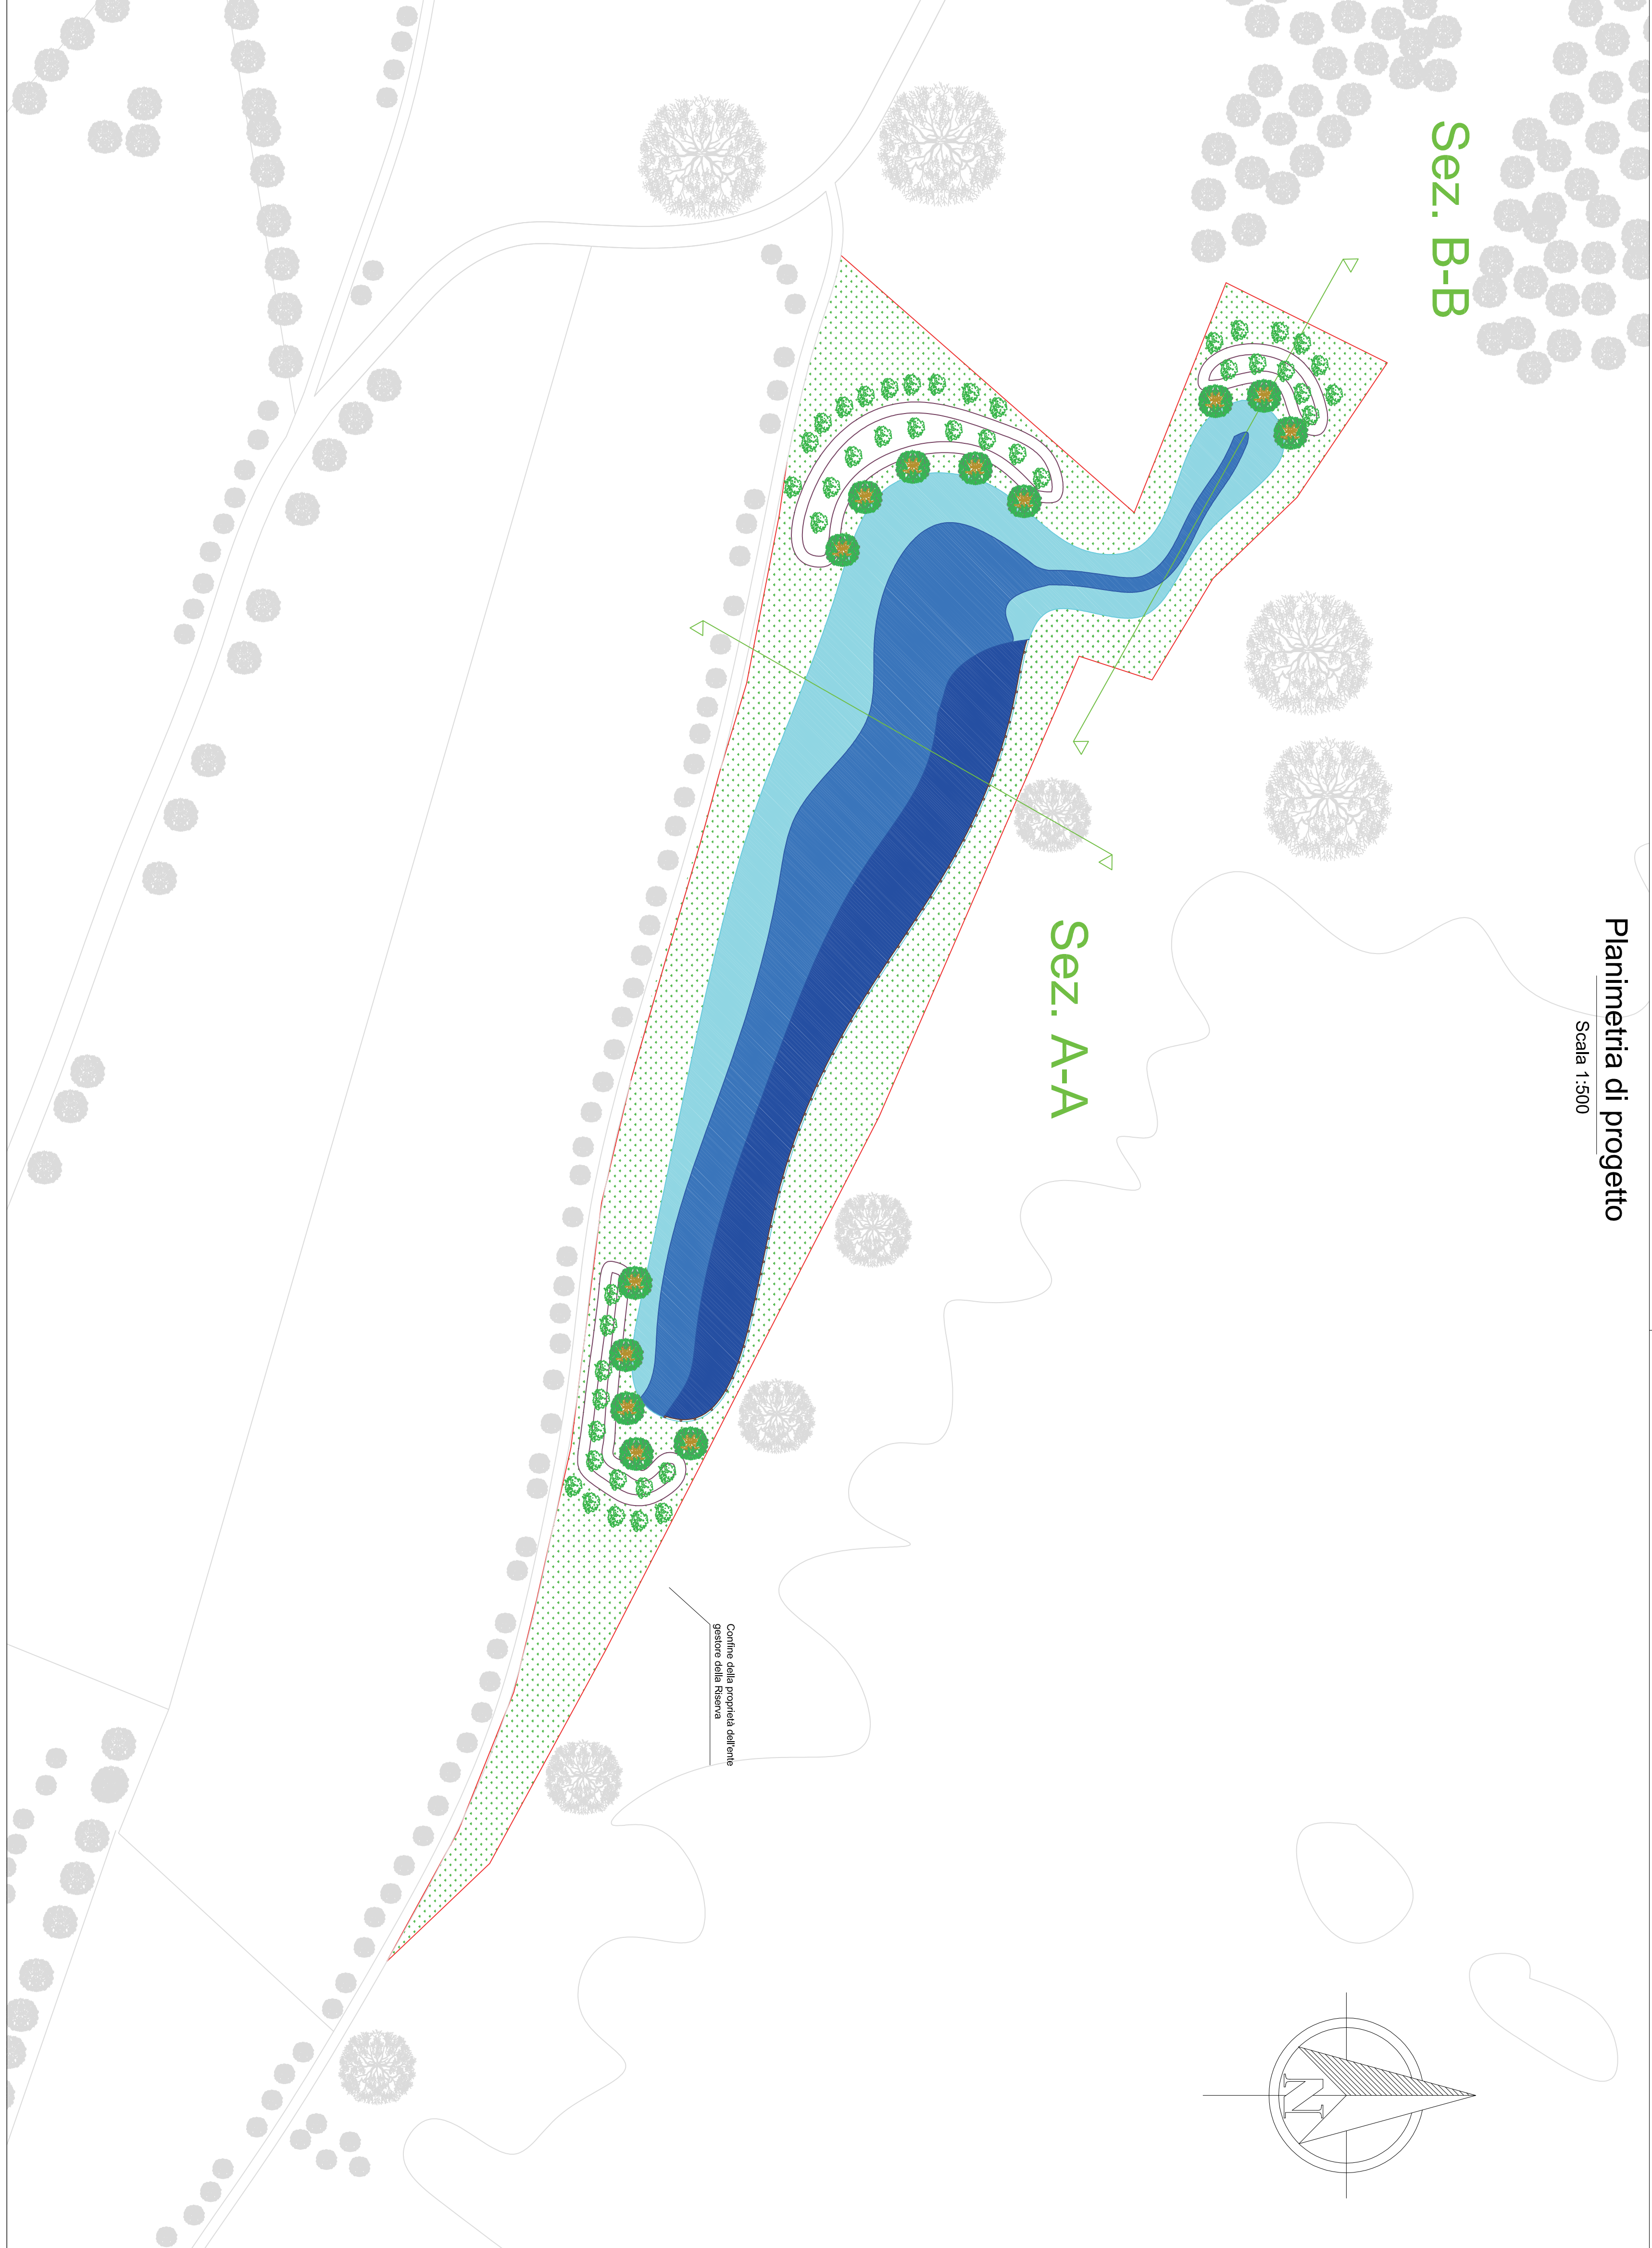

Particolare 1: palificata
Scala 1:50

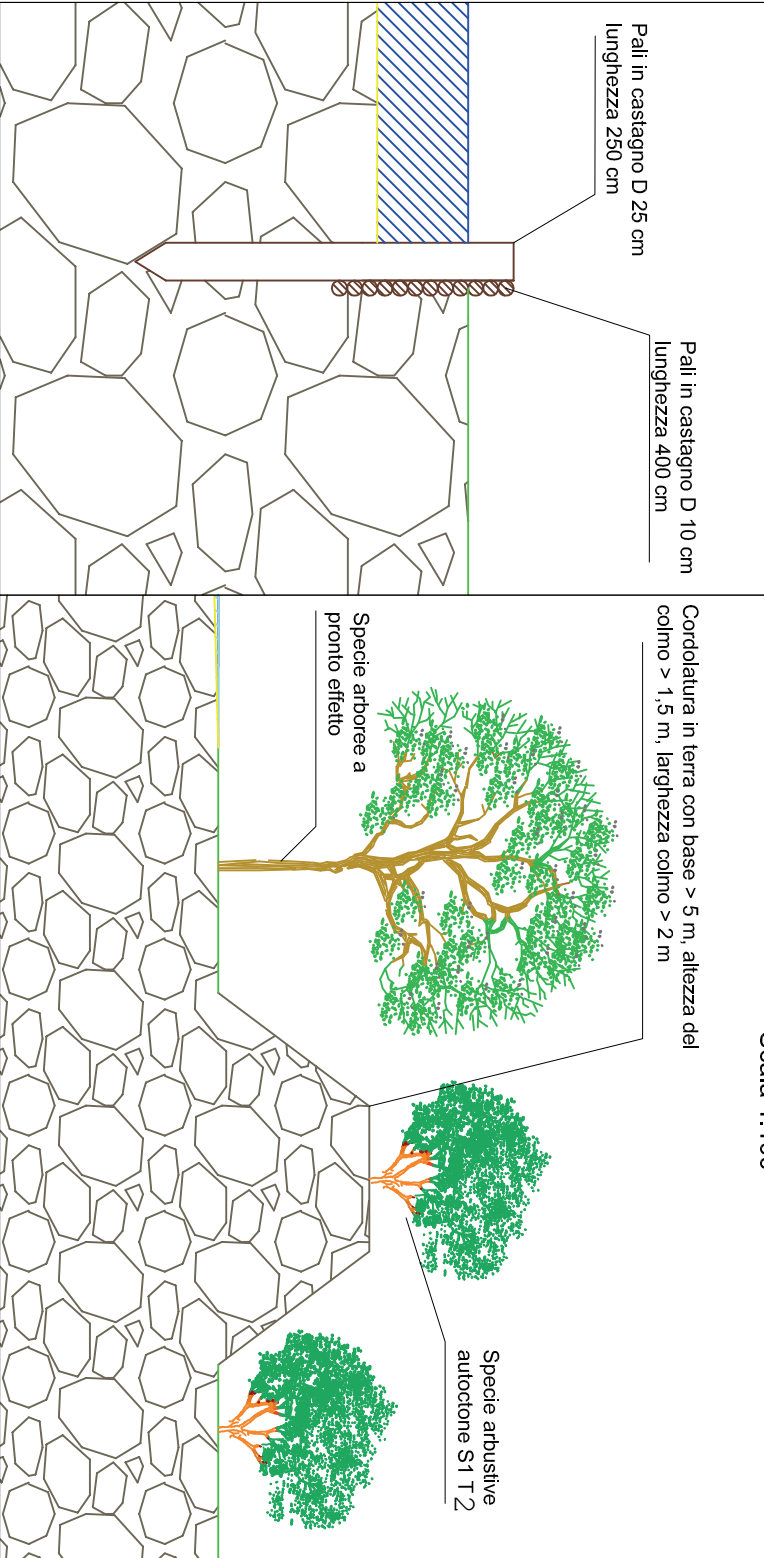

Particolare 2: nuove unità ecosistemiche di protezione dello stagno
Scala 1:100

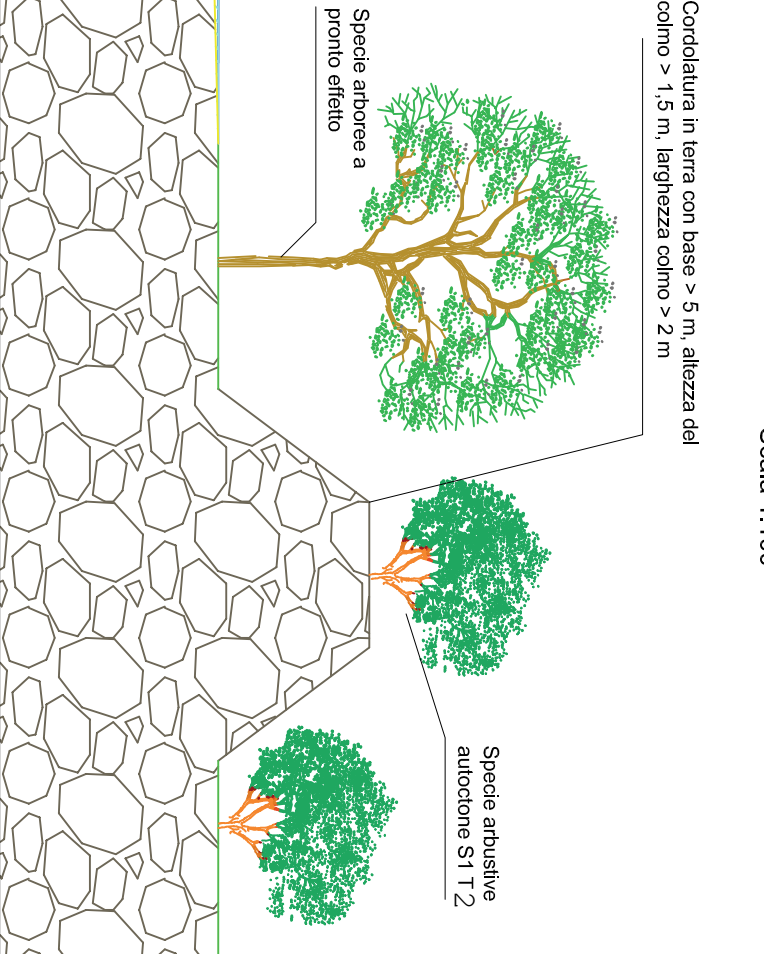

PROVINCIA DI BRESCIA	COMUNE DI PROVAGLIO DISEO
----------------------	---------------------------

Interventi regionali per la salvaguardia della biodiversità nei siti Area Natura 2000

Interventi di supporto alla biodiversità locale del sito SICIZPS IT 2070020: Torbiere del Sebino

Tavole:		Codice tavola	Scala
PLANIMETRIE, PROSPETTIVE E SEZIONI		01	Varie
REV. STATO DI PROGETTO		Redatto: Dott. Fur. Elena Zanotti	25/09/2018
Comittente:			
Ente per la gestione della Riserva Naturale delle Torbiere del Sebino - Via Europa 5, 25050 Provaglio d'Iseo BS			
Progettazione:			
Dott. Fur. Elena Zanotti		Timbro e firma	