



Planimetria generale (scala 1:2.000)



Localizzazione degli interventi rispetto al perimetro della Riserva

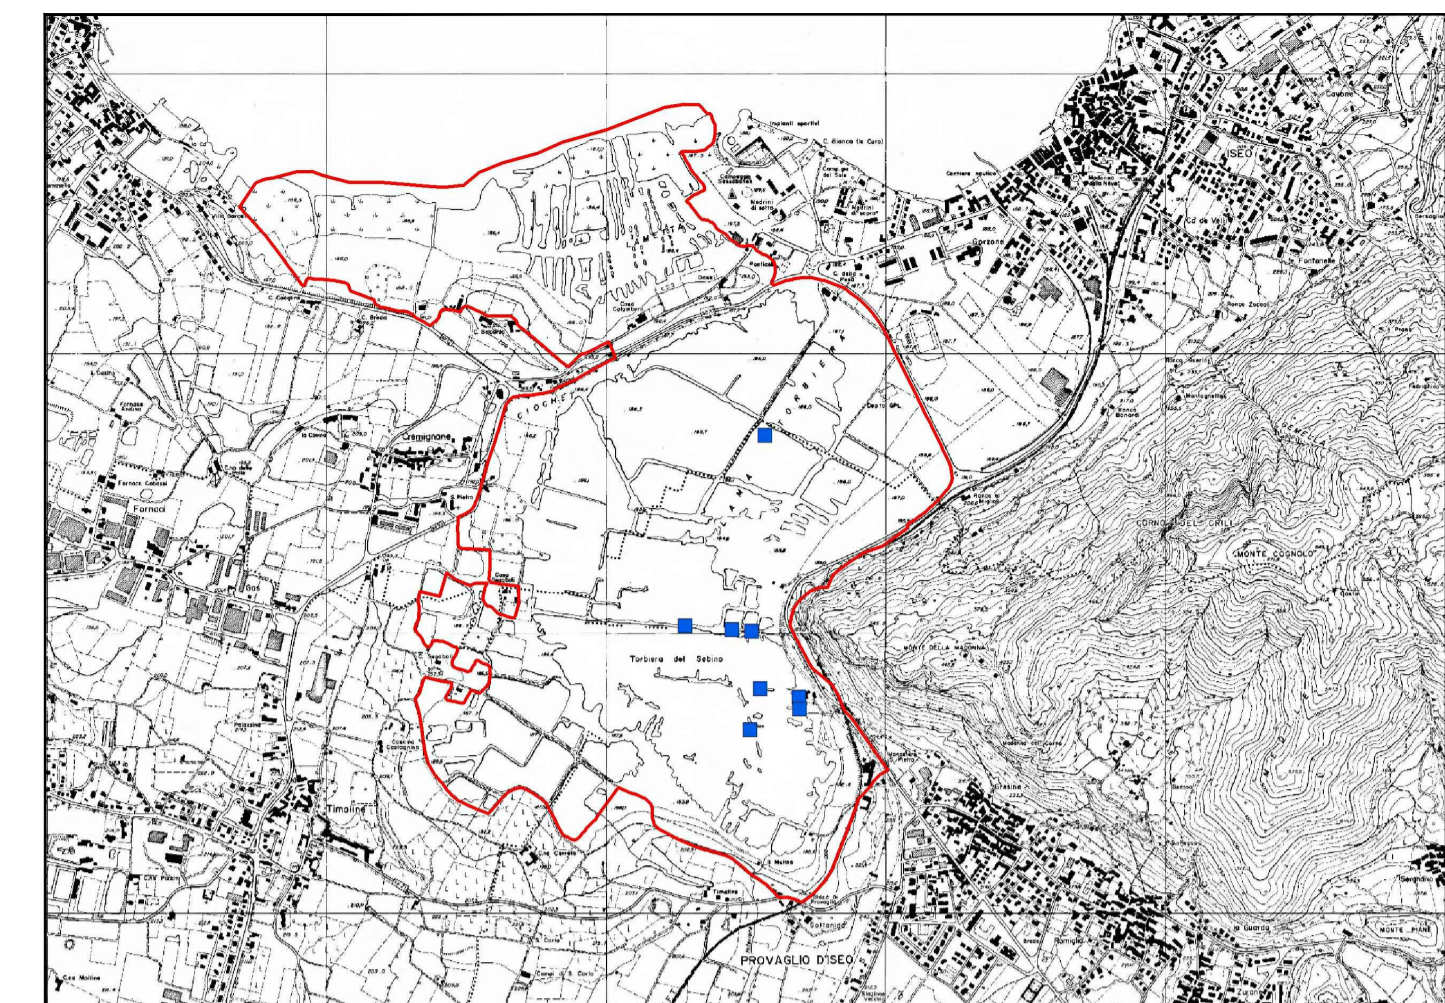

Perimetro R.N. Torbiere di Iseo

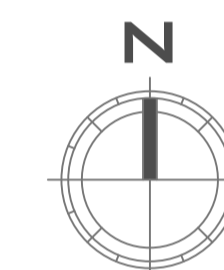

RISERVA NATURALE TORBIERE DEL SEBINO

Progetto "I like Torbiere"

(progetto finanziato nell'ambito del Bando Emblematici Provinciali anno 2016)


Progetto di realizzazione stagni, posatoi, zattere e schermature in Riserva

Progetto definitivo-esecutivo
(D. Lgs. 50/2016, D.P.R. 207/2010 art. 24 e 33)

Proponente:
Ente di Gestione della Riserva Naturale delle
Torbiere del Sebino
Via Europa, 5 Provaglio d'Iseo (BS)
tel. e fax: 0305823141 e-mail: info@torbiere.it www.torbiere Sebino.it



Progettista:
Eugenio Mortini - dottore forestale
Ordine dei Dottori Agronomi e Forestali della Provincia di Brescia
Via Tito Spesi, 14/c 25030 Lograto (BS)
tel. 347-7799516 e-mail: eugenio.mortini@virgilio.it
pec: e.mortini@epap.conafpec.it

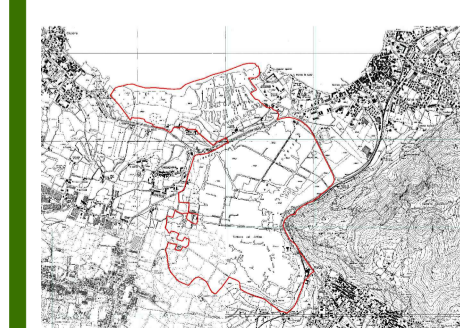

Titolo elaborato:		Numero elaborato:
Planimetria di localizzazione complessiva degli interventi		04
Data:	Scala:	
Agosto 2018	1:2.000	