



Planimetria di inquadramento (scala 1:250)

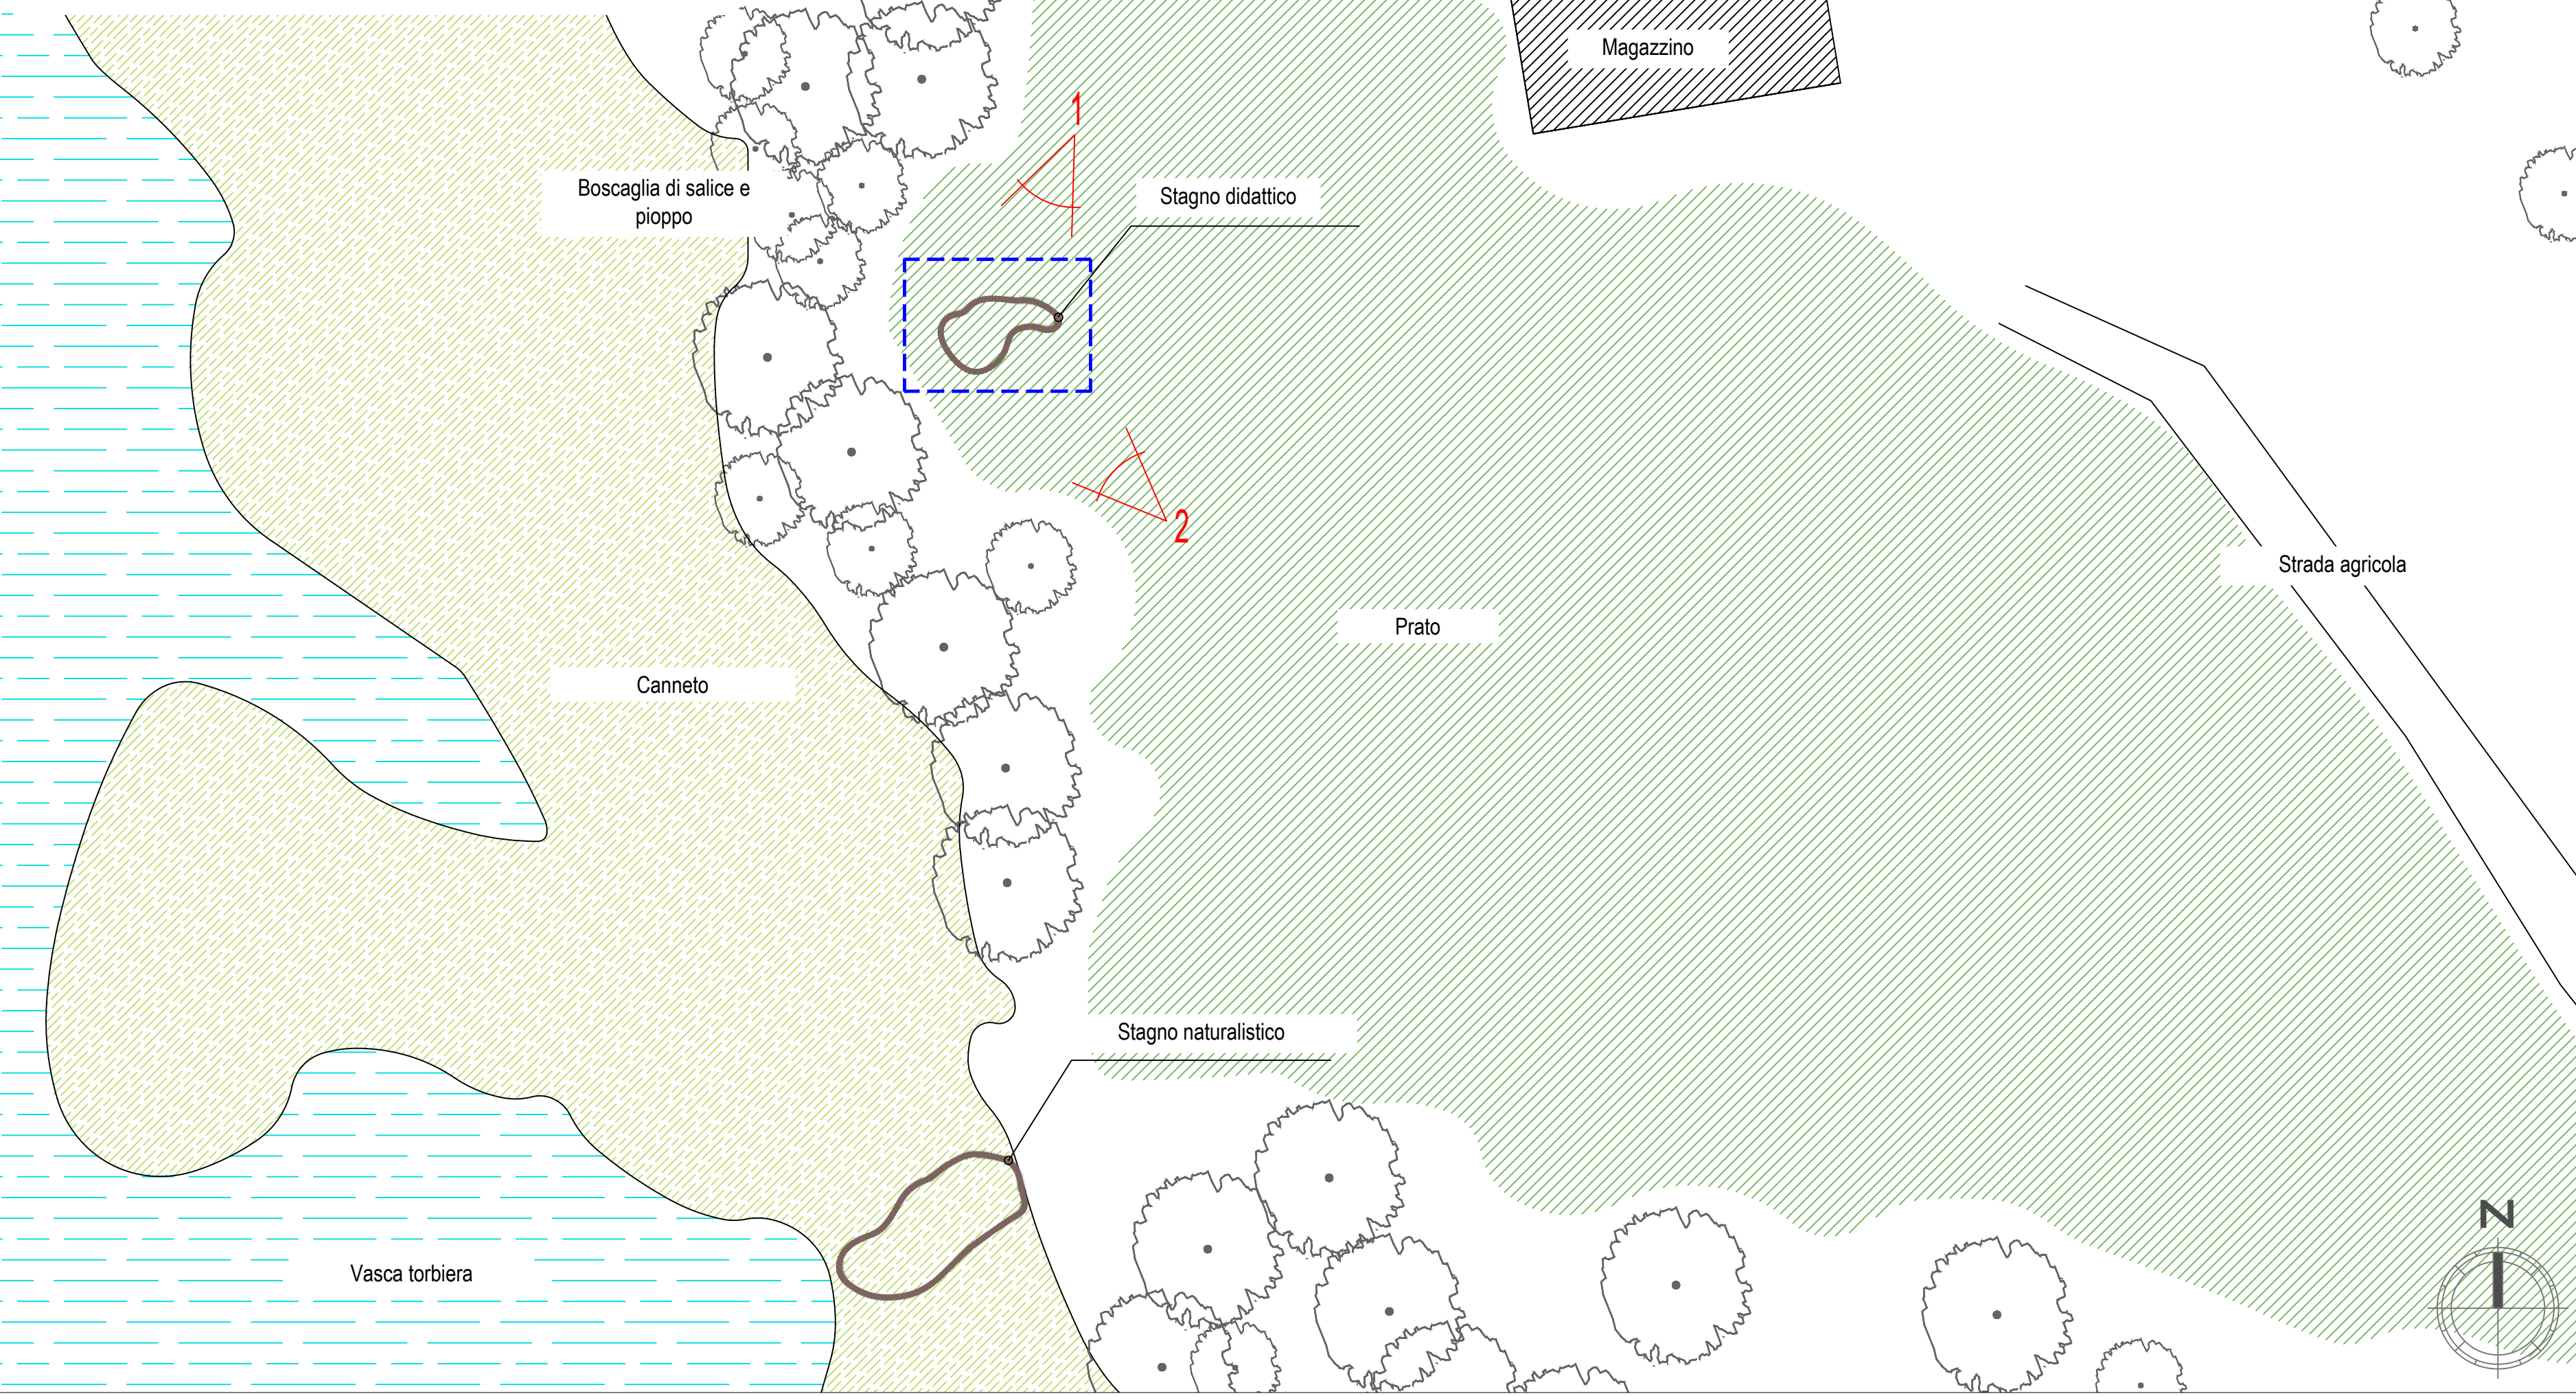

Dettaglio costruttivo - pianta (scala 1:25)

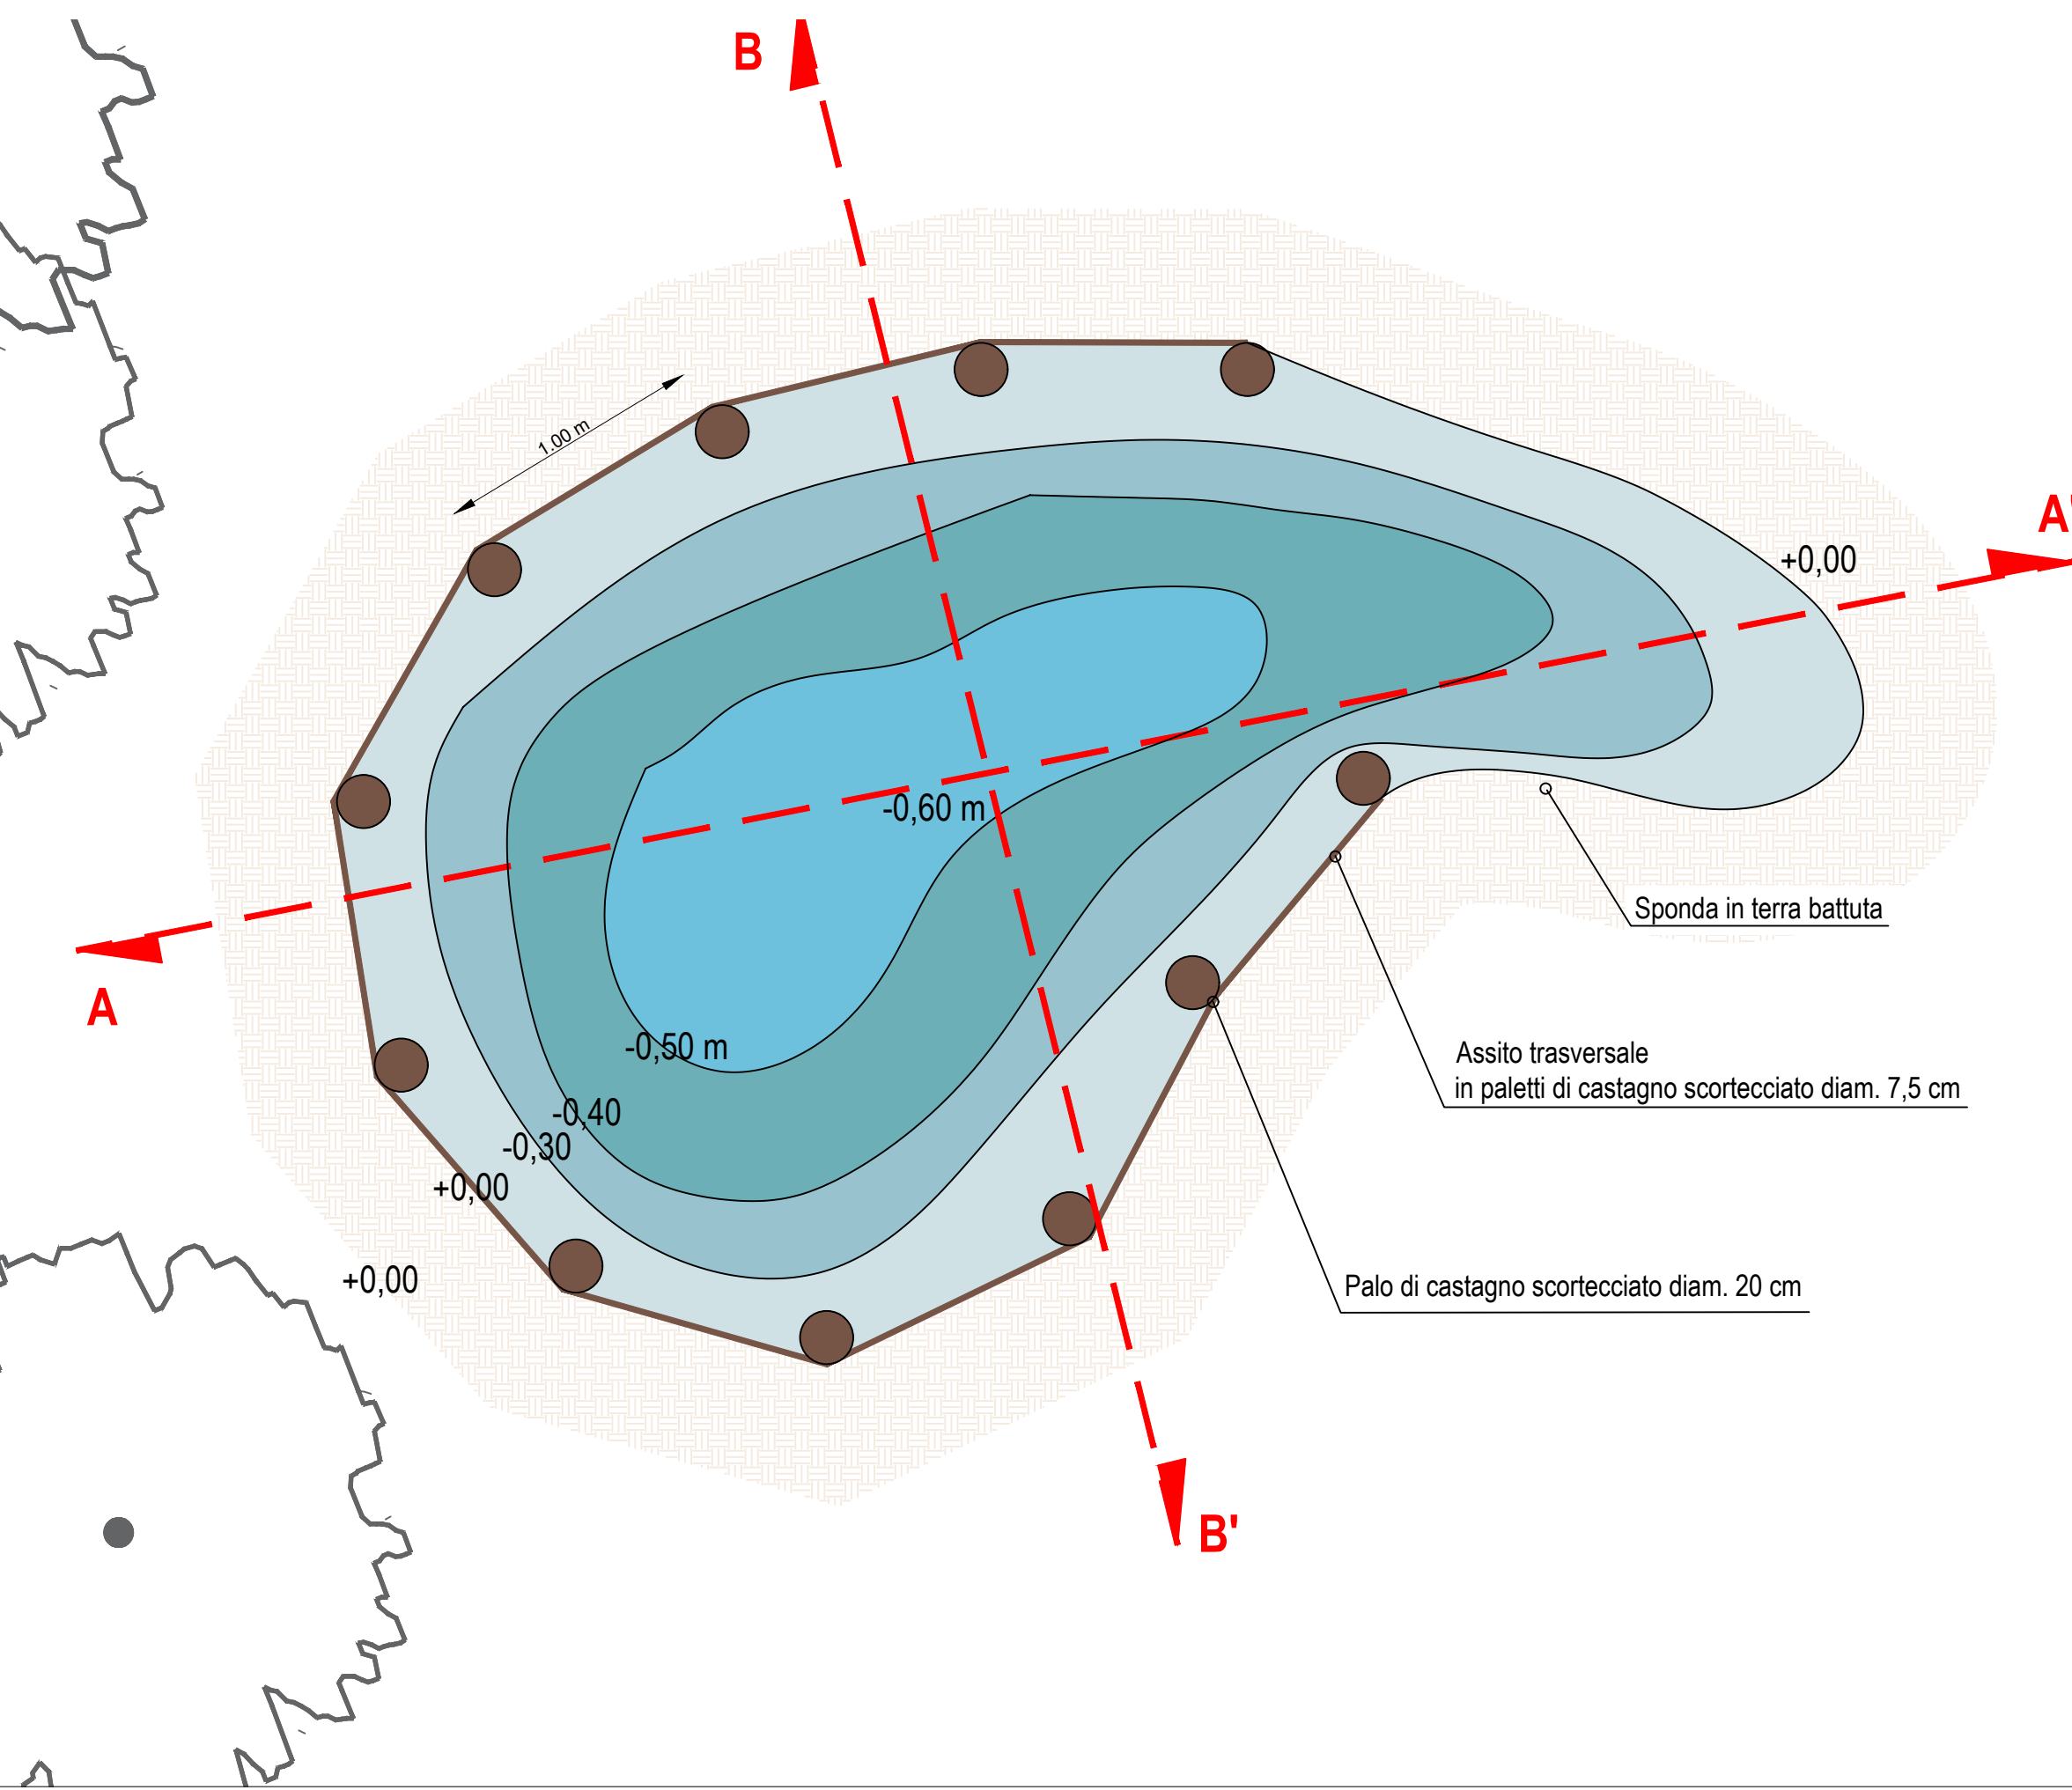

Sezione A-A' (scala 1:25)

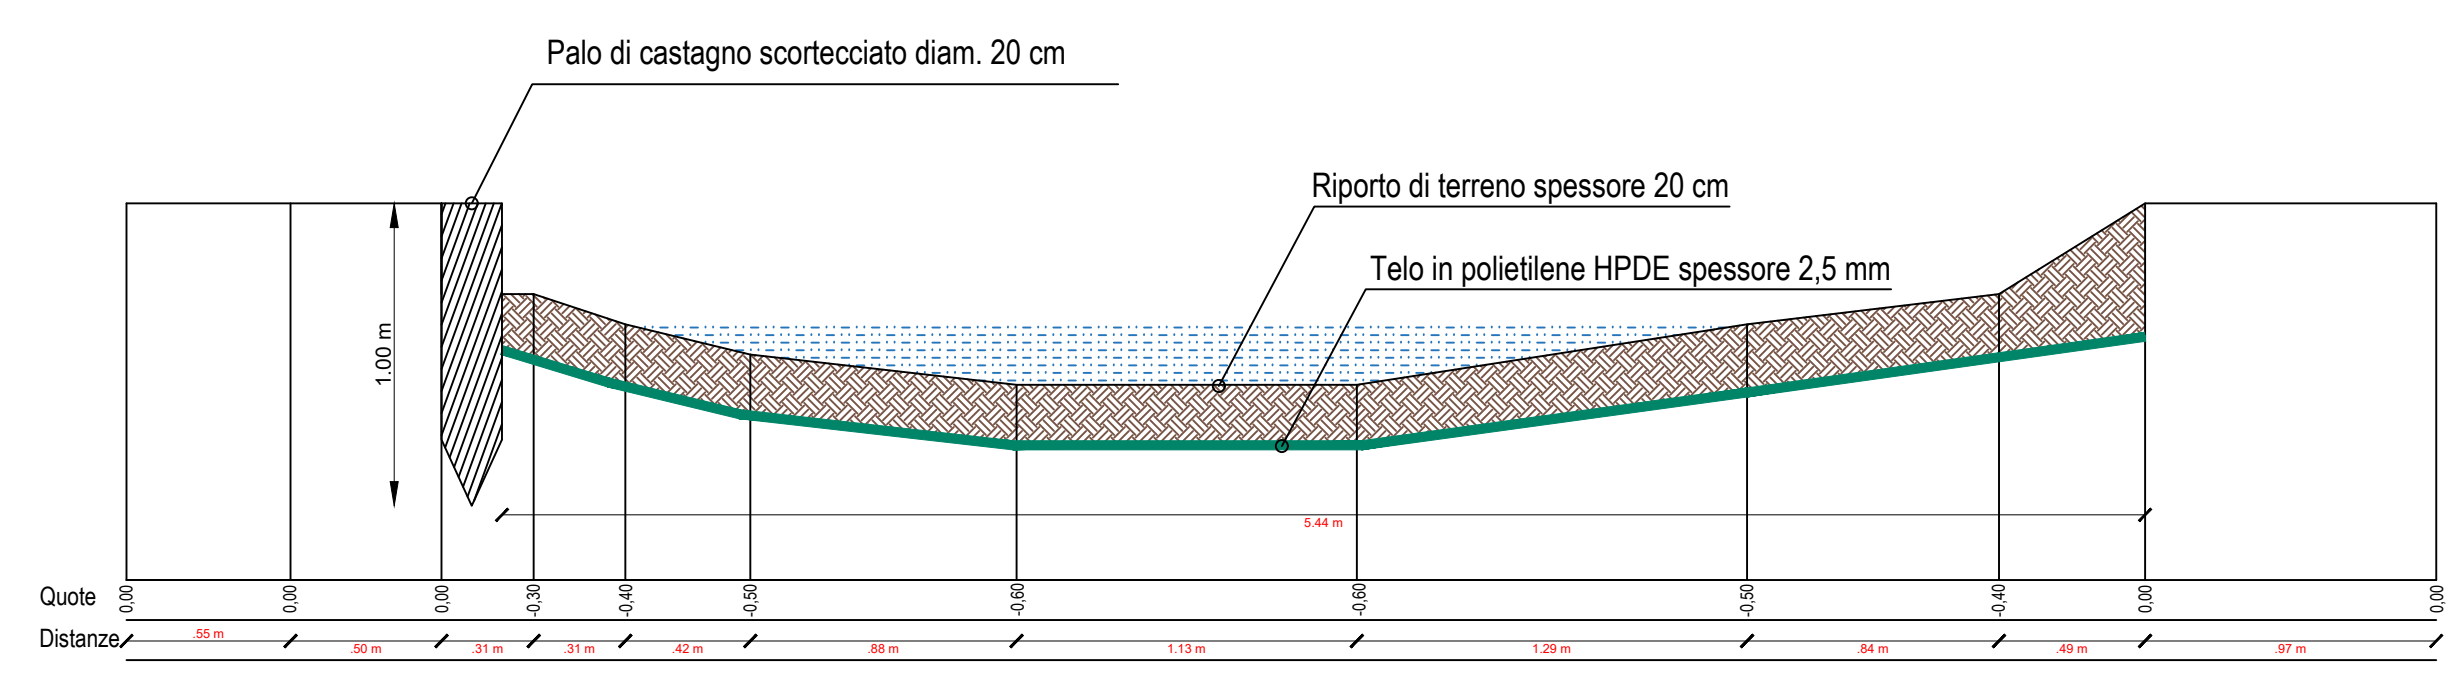


Immagine 1 - zona di realizzazione dello stagno didattico

Sezione B-B' (scala 1:25)

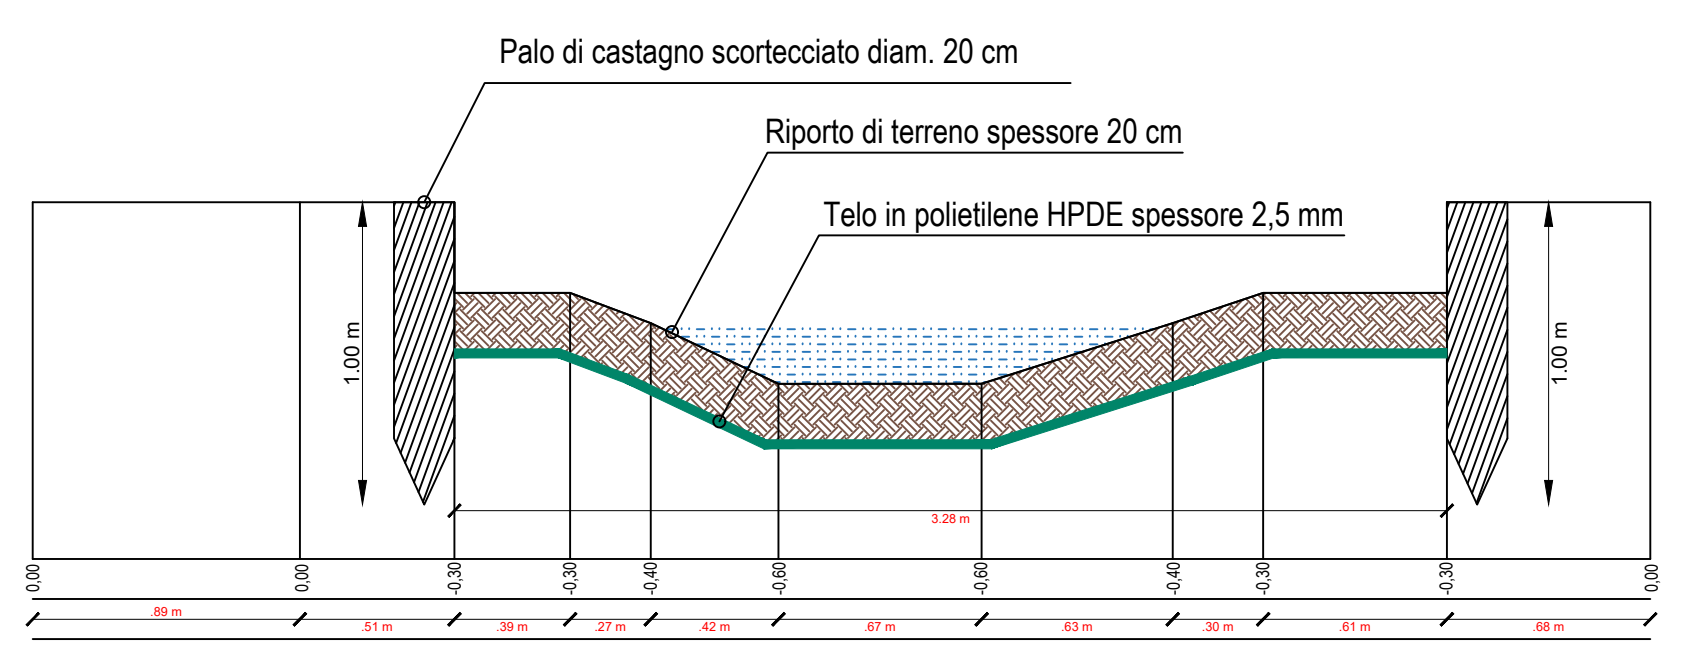


Immagine 2 - zona di realizzazione dello stagno didattico

RISERVA NATURALE TORBIERE DEL SEBINO

Progetto "I like Torbiere"


(progetto finanziato nell'ambito del Bando Emblematci Provinciali anno 2016)

Progetto di realizzazione stagni, posatoi, zattere e schermature in Riserva

Progetto definitivo-esecutivo  
(D. Lgs. 50/2016, D.P.R. 207/2010 art. 24 e 33)

Proponente:  
Ente di Gestione della Riserva Naturale delle  
Torbiere del Sebino  
Via Europa, 5 Provaglio d'Iseo (BS)  
tel. e fax: 0309823141 e-mail: info@torbiere.it www.torbierebino.it

Progettista:  
Eugenio Mortini - dottore forestale  
Ordine dei Dottori Agronomi e Forestali della Provincia di Brescia  
Via Tito Spesi, 14/c 25030 Lograto (BS)  
tel. 347-7799516 e-mail: eugenio.mortini@virgilio.it  
pec: e.mortini@epap.conafpec.it

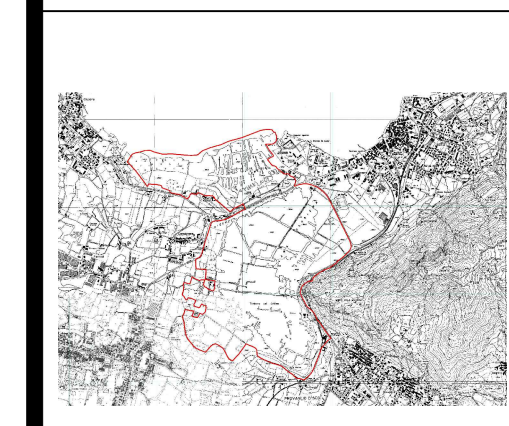

Titolo elaborato:	Numero elaborato:
Stagni per anfi e invertebrati (stagno didattico presso magazzino)	<b>07a</b>
Data:	Scala:
luglio 2018	-